



**WE ARE HERE!**  
Hall 12  
Stand No. A12

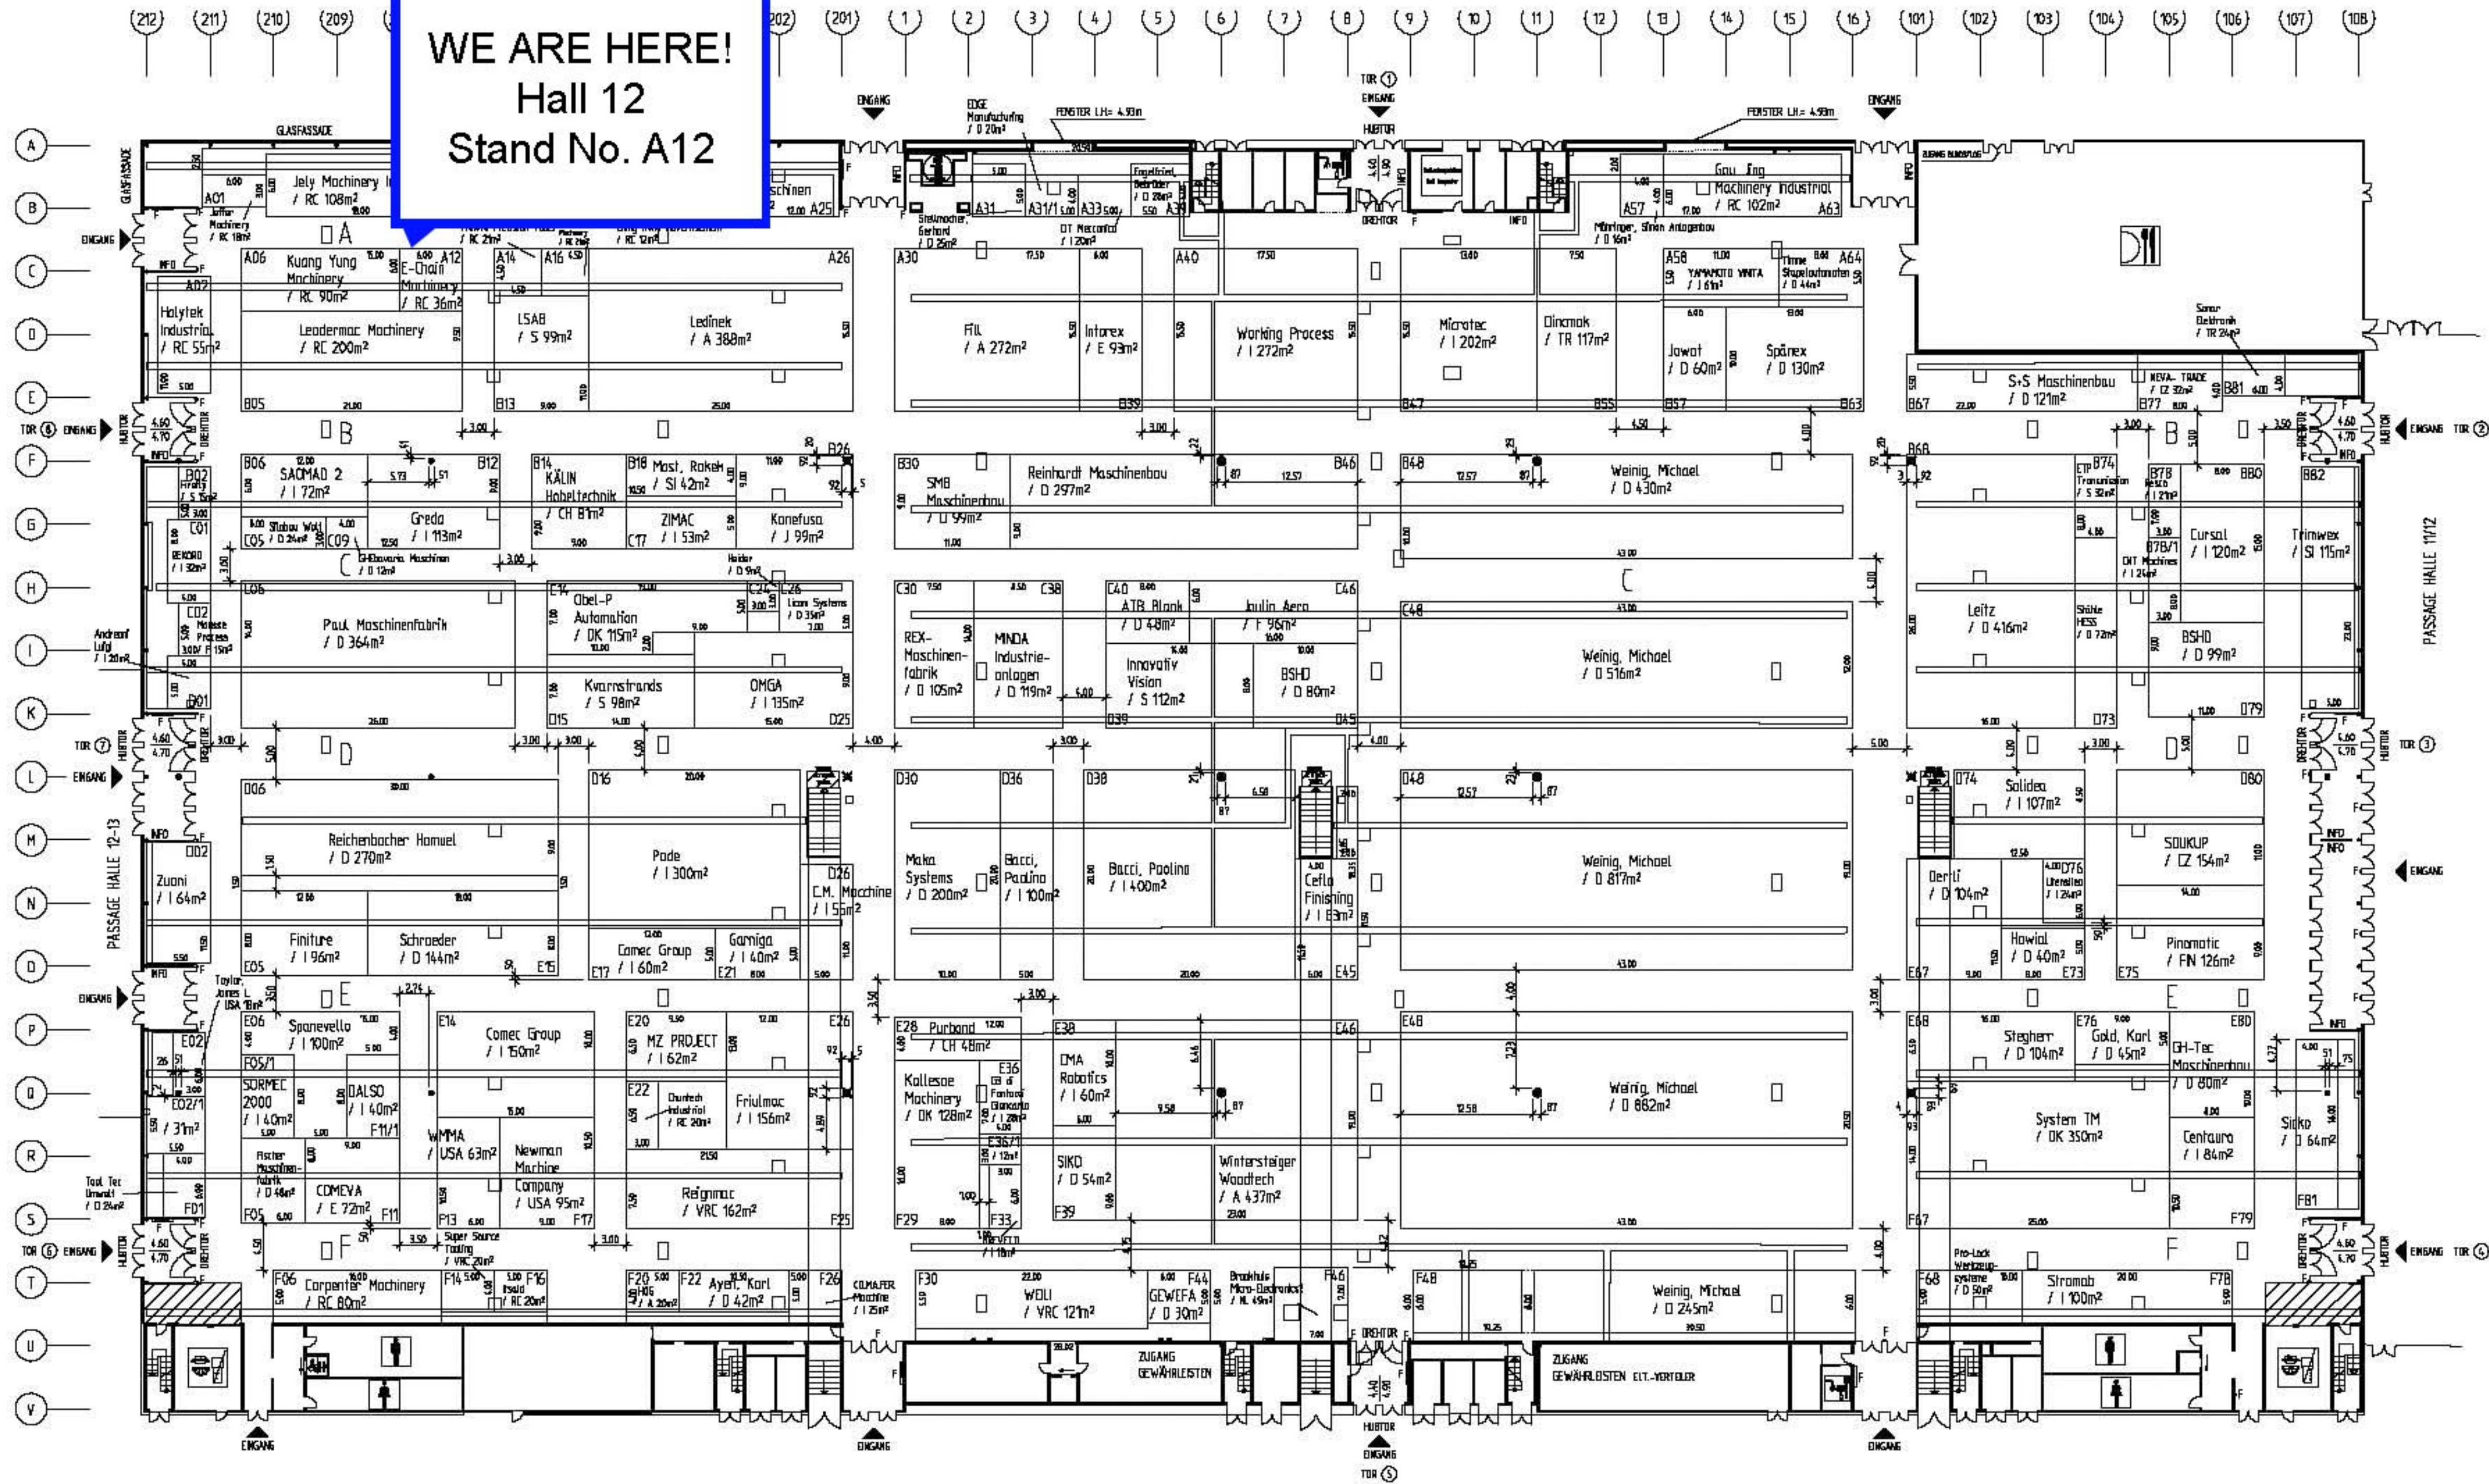

SYSTEMSCHNITT / VERTICAL CROSS SECTION

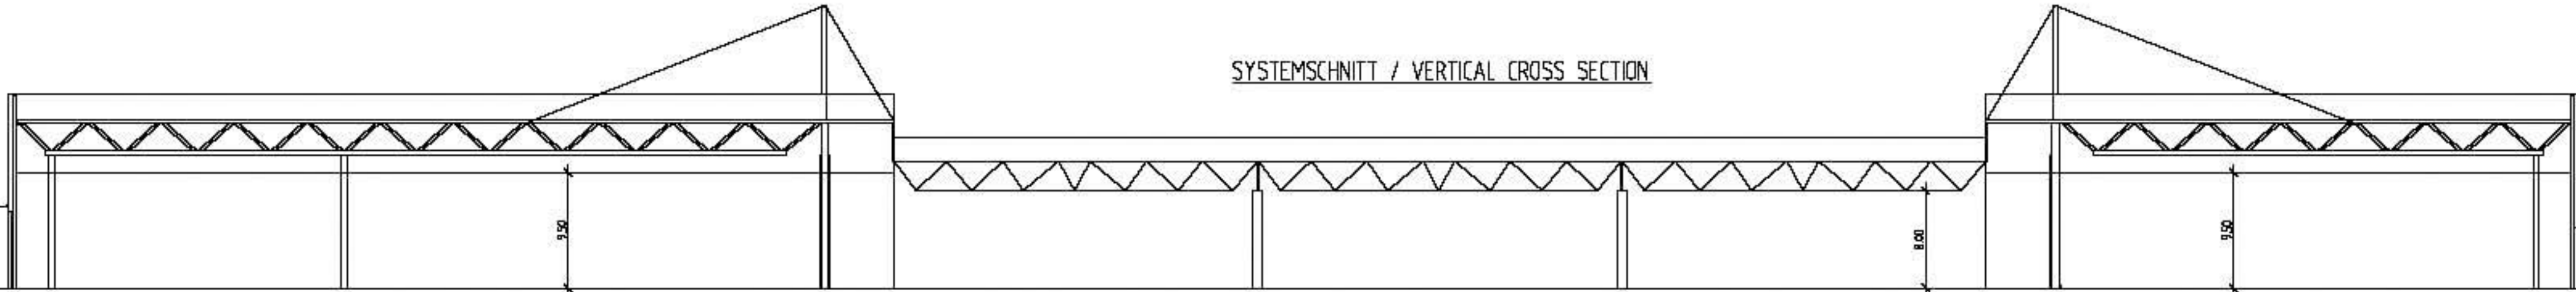

FOR INTERNAL USE ONLY - NOT FOR PUBLICATION

STAND / AS OF:  
23.11.2012

MAX. STANDALTHEIHE IM SYSTEMSCHNITT /  
MAX. STAND HEIGHT IN VERTICAL CROSS-SECTION

1-GESCHOSSIGE BAUWEISE und 2-GESCHOSSIGE BAUWEISE  
ONE-STORY STAND and TWO-STORY STAND

F FEUERLÖSCHER, FEUERMELDER /  
F FIRE EXTINGUISHER, FIRE ALARM

HALLENSTÜTZEN / HALL COLUMNS

SCHÄCHTE / SHAFTS

KANÄLE ANSCHLUSSPUNKTE  
IN FLUSSBODEN ZUR  
STANDVERSORUNG

CHANNELS  
CONNECTED POINTS  
IN THE FLOOR TO  
SUPPLY THE STAND AREA

- ZUGANG GEWÄHRLEISTEN -  
- DO NOT OBSTRUCT ACCESS -

LEICHTE NUTZFLÄCHE FÜR EXHIBITE = 8,00 m x 10,40 m JE STANDORT.  
STELLEWEISE BEI ENGERER NUTZFLÄCHE NACH BAULICHER ENTSCHÄNKUNG.  
MAX. HEIGHT CLEARANCE FOR EXHIBITS = 8,00 to 10,40 m (DEPENDS ON LOCATION,  
ACTUAL CLEARANCE LOWER IN SOME PLACES DUE TO ARCHITECTURAL SPECIFICS)

MAX. FLUSSBODENBELASTUNG / MAX. FLOOR LOAD 100 kN/m²  
GILT NICHT AUF SCHÄCHTEN UND VERSORGENSKANÄLEN /  
(NOT VALID FOR SHAFTS OR SUPPLY CHANNELS)

0 5 10 20 30m

Deutsche Messe  
Hannover - Germany

HALLE / HALL  
12

VERMIETPLAN /  
RENTAL FLOOR PLAN  
LIGNA HANNOVER 2013